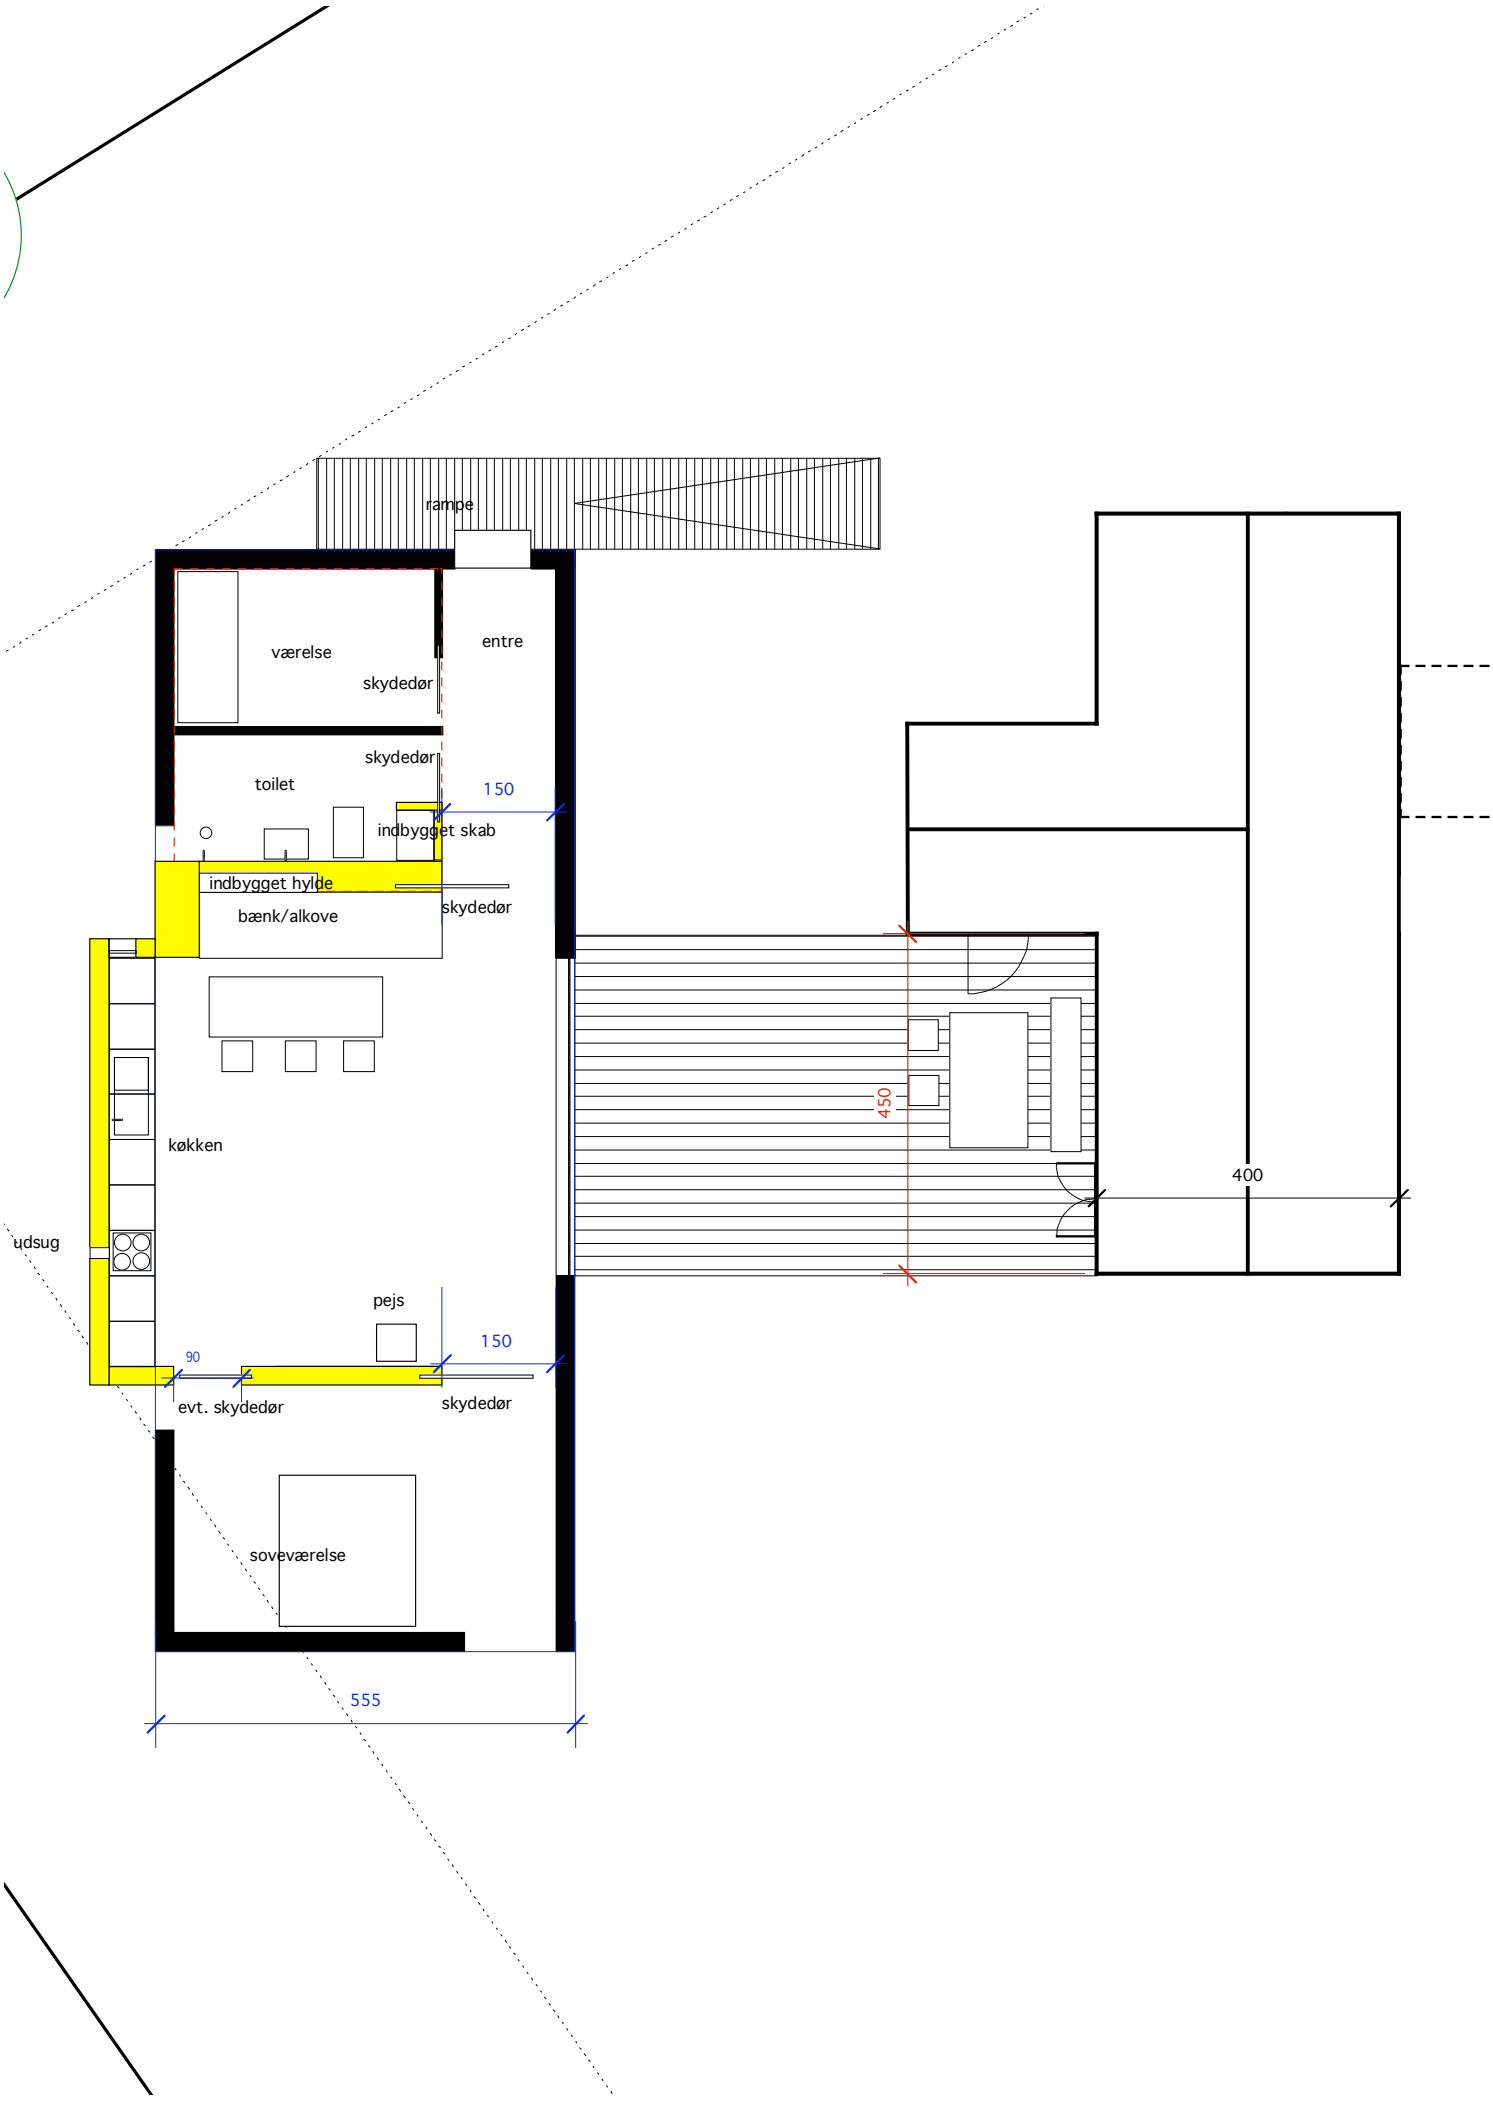
rampe
værelse
entre
skydedør
skydedør
toilet
150
indbygget skab
indbygget hylde
bænk/alkove
skydedør
køkken
udsug
pejs
150
90
evt. skydedør
skydedør
soveværelse
555
450
400